


План стен пятого этажа М1:100

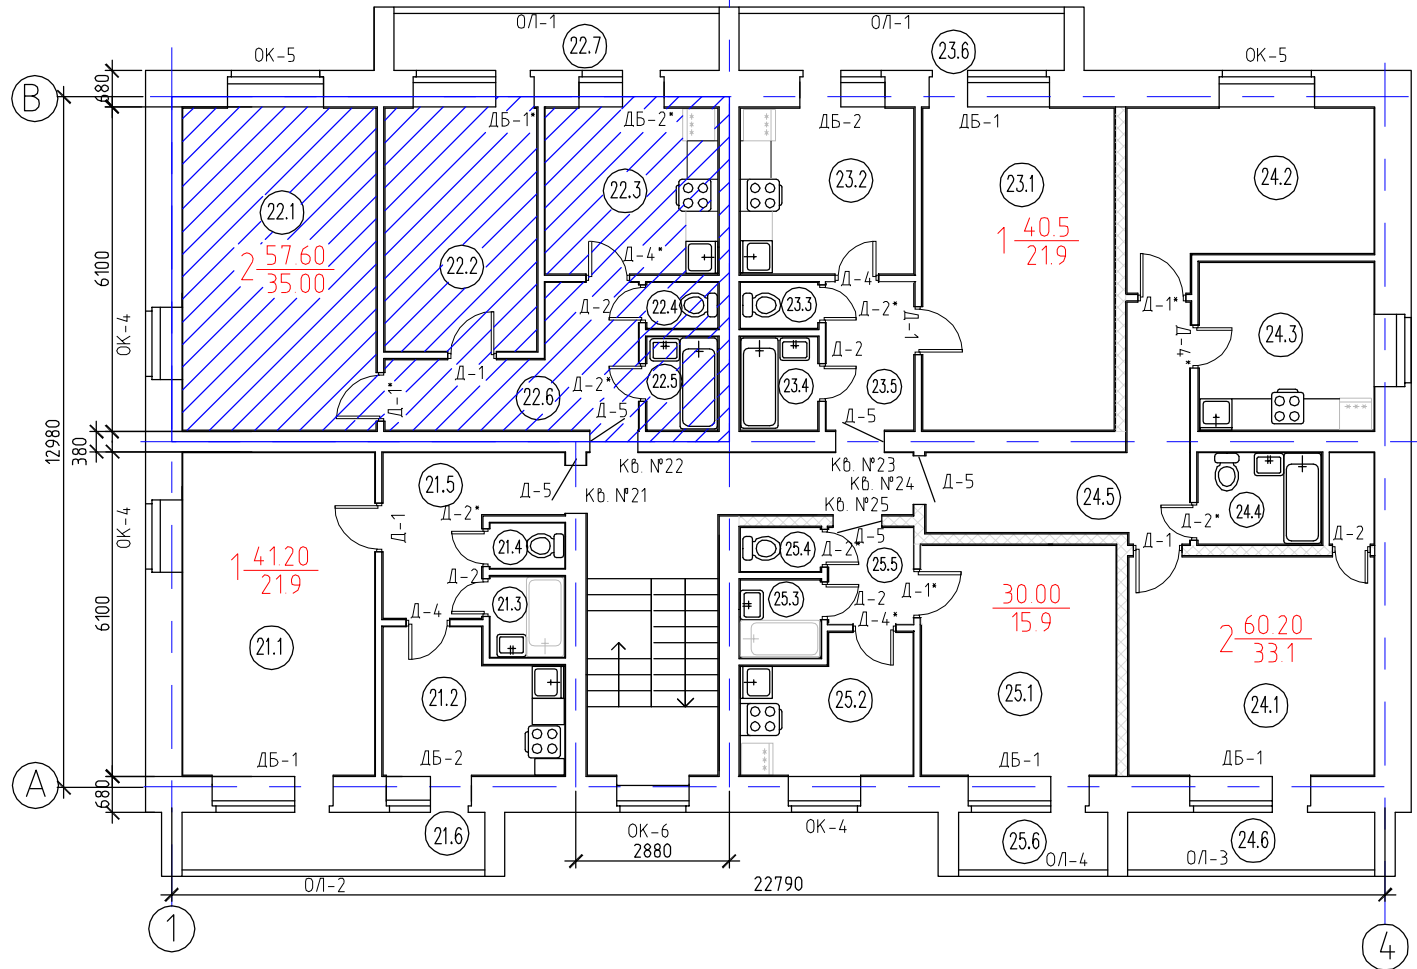

Объект долевого строительства



кв. № 22	Наименование	Площадь помещений	Общая пл. квартиры
1	Комната	22,00 кв.м.	22,00 кв.м.
2	Комната	13,00 кв.м	13,00 кв.м
3	Кухня	10,10 кв.м	10,10 кв.м
4	Туалет	1,10 кв.м	1,10 кв.м
5	Ванная	2,40 кв.м	2,40 кв.м
6	Коридор	8,90 кв.м.	8,90 кв.м.
7	лоджия		6,60 кв.м.
	ИТОГО	57,60 кв.м.	64,20 кв.м.

						272-16-AP			
						Московская область, городской округ Шаховская, р/п Шаховская, ул. Базаева, поз. 16 "в".			
Изм	Кол.уч	Лист	№ док	Подп.	Дата	Многоквартирный жилой дом	Стадия	Лист	Листов
							п		
ГИП						Чекалаев Е.Ю.	План пятого этажа, М 1:100		
Руч. гр									
Проектировал						Чекалаев Е.Ю.			
Проверил						Янкаева Н.И.	МПКХ "Шаховская"		