


План цокольного этажа М1:100

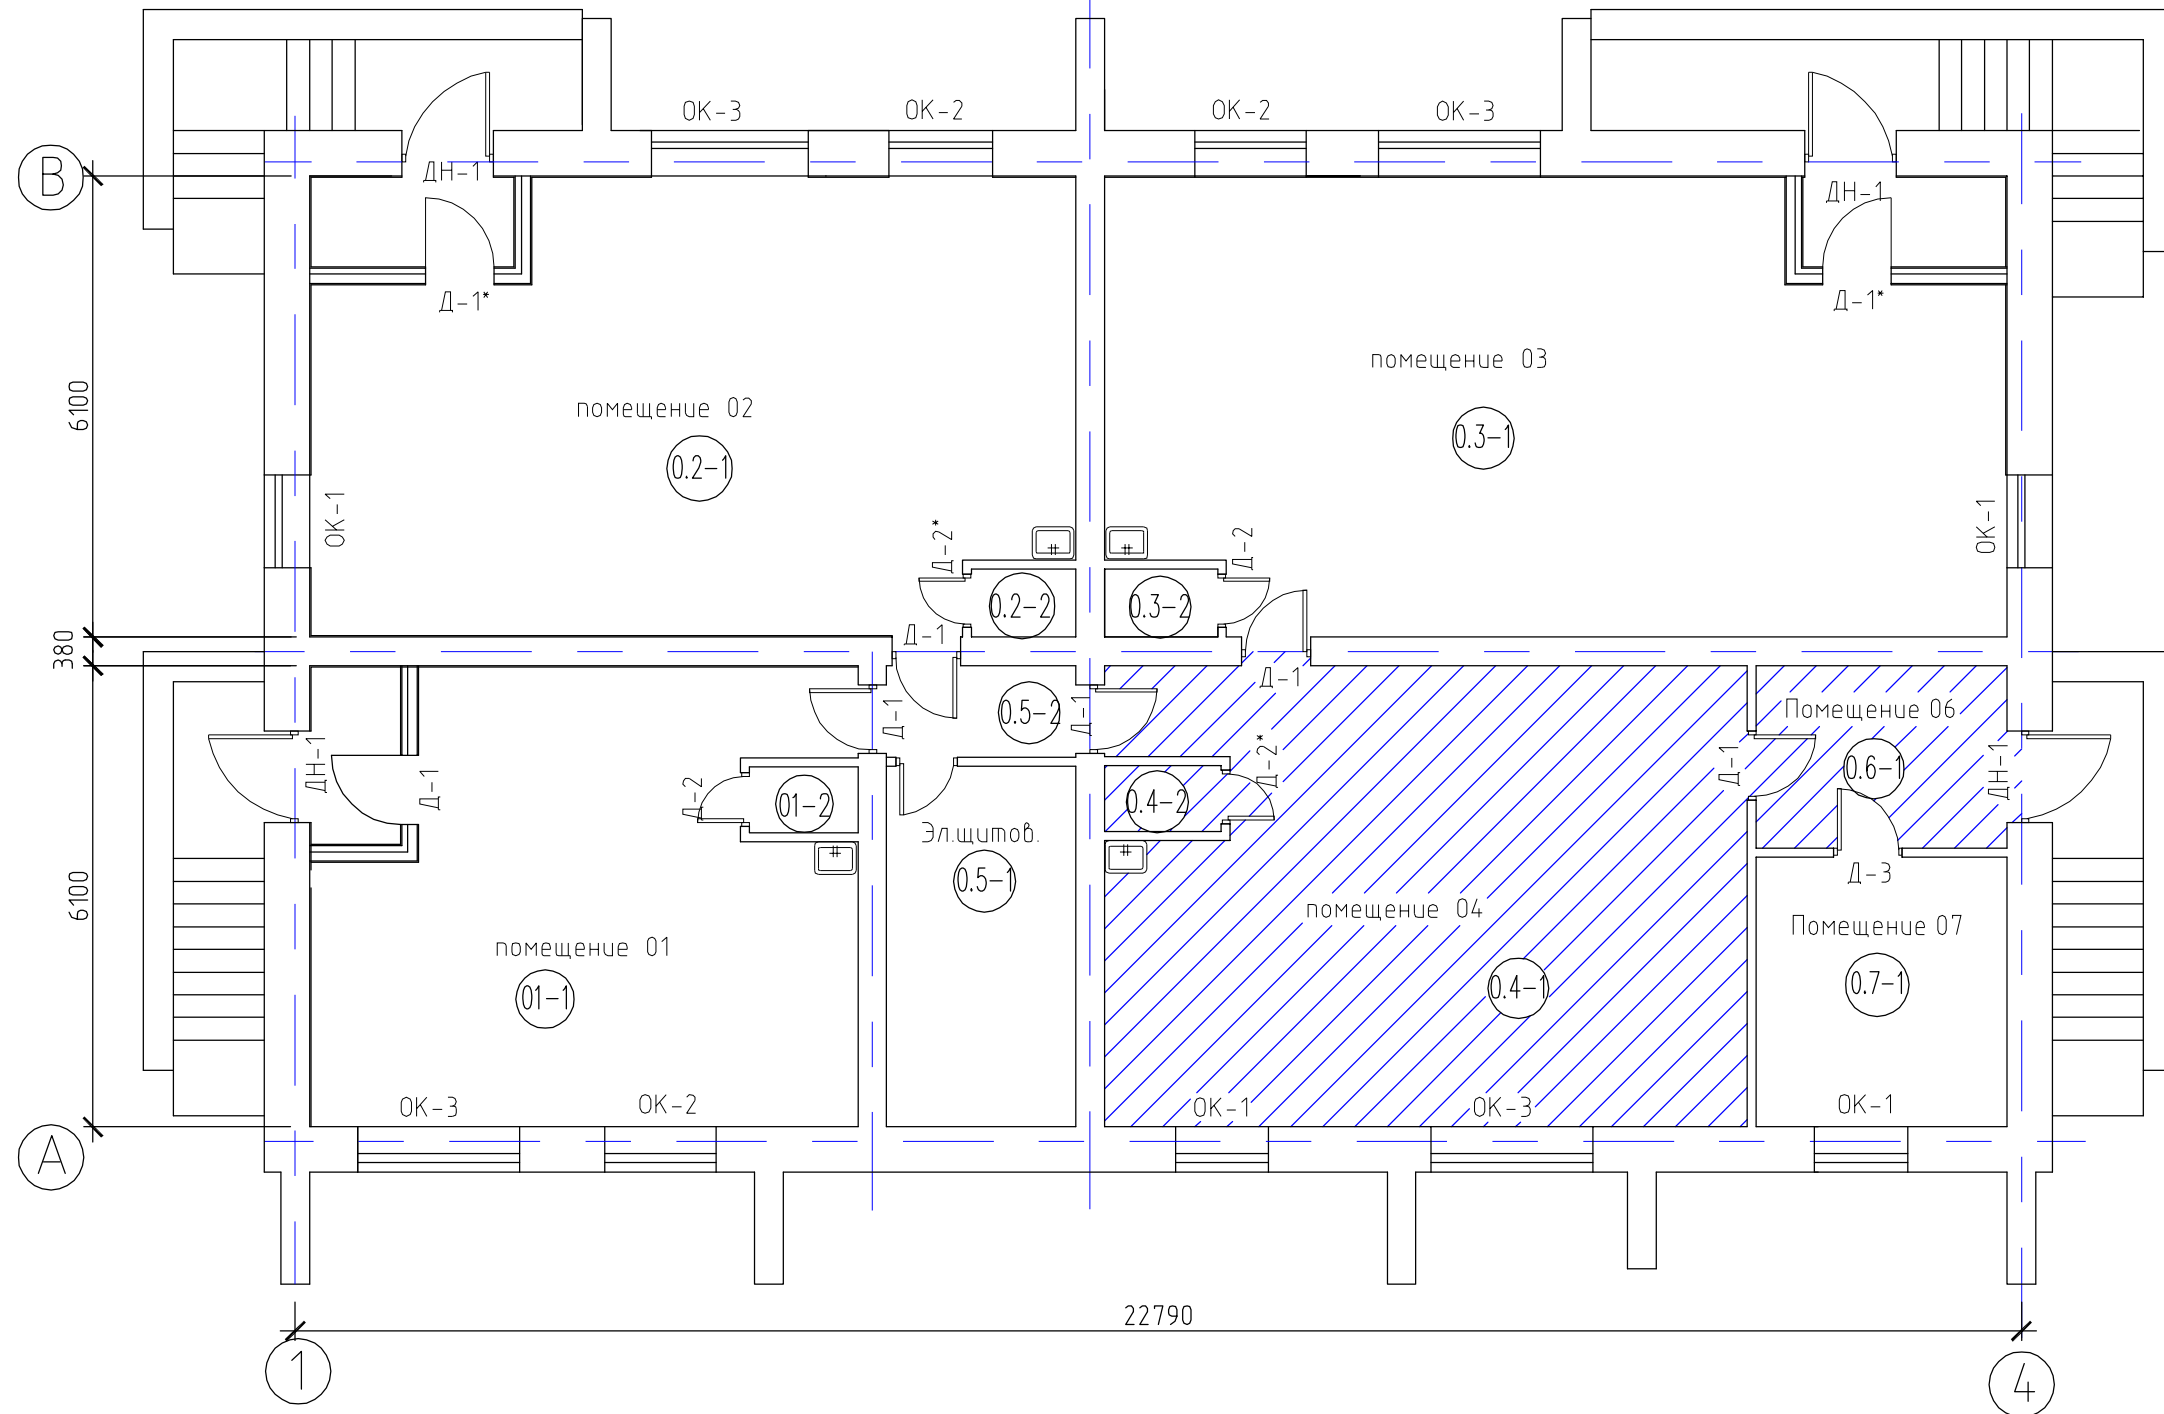

Объект долевого строительства			
пом. 04	Наименование	Площадь помещения	Общая пл. помещения
04-1	помещение	50,00 кв.м.	50,00 кв.м.
04-2	Туалет	1,30 кв.м.	1,30 кв.м.
			51,30 кв.м.

						272-16-AP			
						Московская область, городской округ Шаховская, р/п Шаховская, ул. Базаева, поз. 16 "в".			
Изм.	Кол. уч.	Лист	№ док.	Подп.	Дата	Многоквартирный жилой дом	Стадия	Лист	Листов
							п		
ГИП		Чекалаев Е.Ю.				План цокольного этажа, М 1:100	МПКХ "Шаховская"		
Рук. гр									
Проектировал		Чекалаев Е.Ю.							
Проверил		Янкаева Н.И.							